

版权所有，不得复制、套用。  
ALL RIGHTS RESERVED, DON'T COPIED, REPRODUCED.



中联合创设计有限公司  
CHINA UNITED CREATIVE DESIGN CO. LTD

■ 建筑行业（建筑工程）甲级 A122009183

注册建筑师  
注册结构工程师  
注册暖通工程师  
注册电气工程师

COUNTER SIGNATURE  
ELEC.  
HVAC.



给排水  
STAMP AREA

版次 NO.	修改内容 DESCRIPTION	日期 DATE
--------	------------------	---------

建设单位 CLIENT  
红岩浩翊（广州）投资有限公司

项目名称 PROJECT  
广州番禺南浦丽怡酒店项目

图纸名称 TITLE  
29层平面布置图

审定 APPROVED BY	谢迎林	谢迎林
审核 EXAMINED BY	徐彬	徐彬
项目负责 PROJECT CHIEF	林锦帆	林锦帆
专业负责 SPECIALTY CHIEF	林锦帆	林锦帆
校对 CHECKED BY	范浩	范浩
设计 DESIGNED BY	唐方武	唐方武
制图 DRAWING BY	唐方武	唐方武


图号 DRAWING NO. 29F-P01

业务号 JOB NO. 20250901

出图日期 DATE 2025.09

专业 DISCIPLINE	建筑	设计阶段 STAGE	施工图
比例 SCALE	1:200	规格 SIZE	A2

条形码，二维码 BARCODE, QR CODE

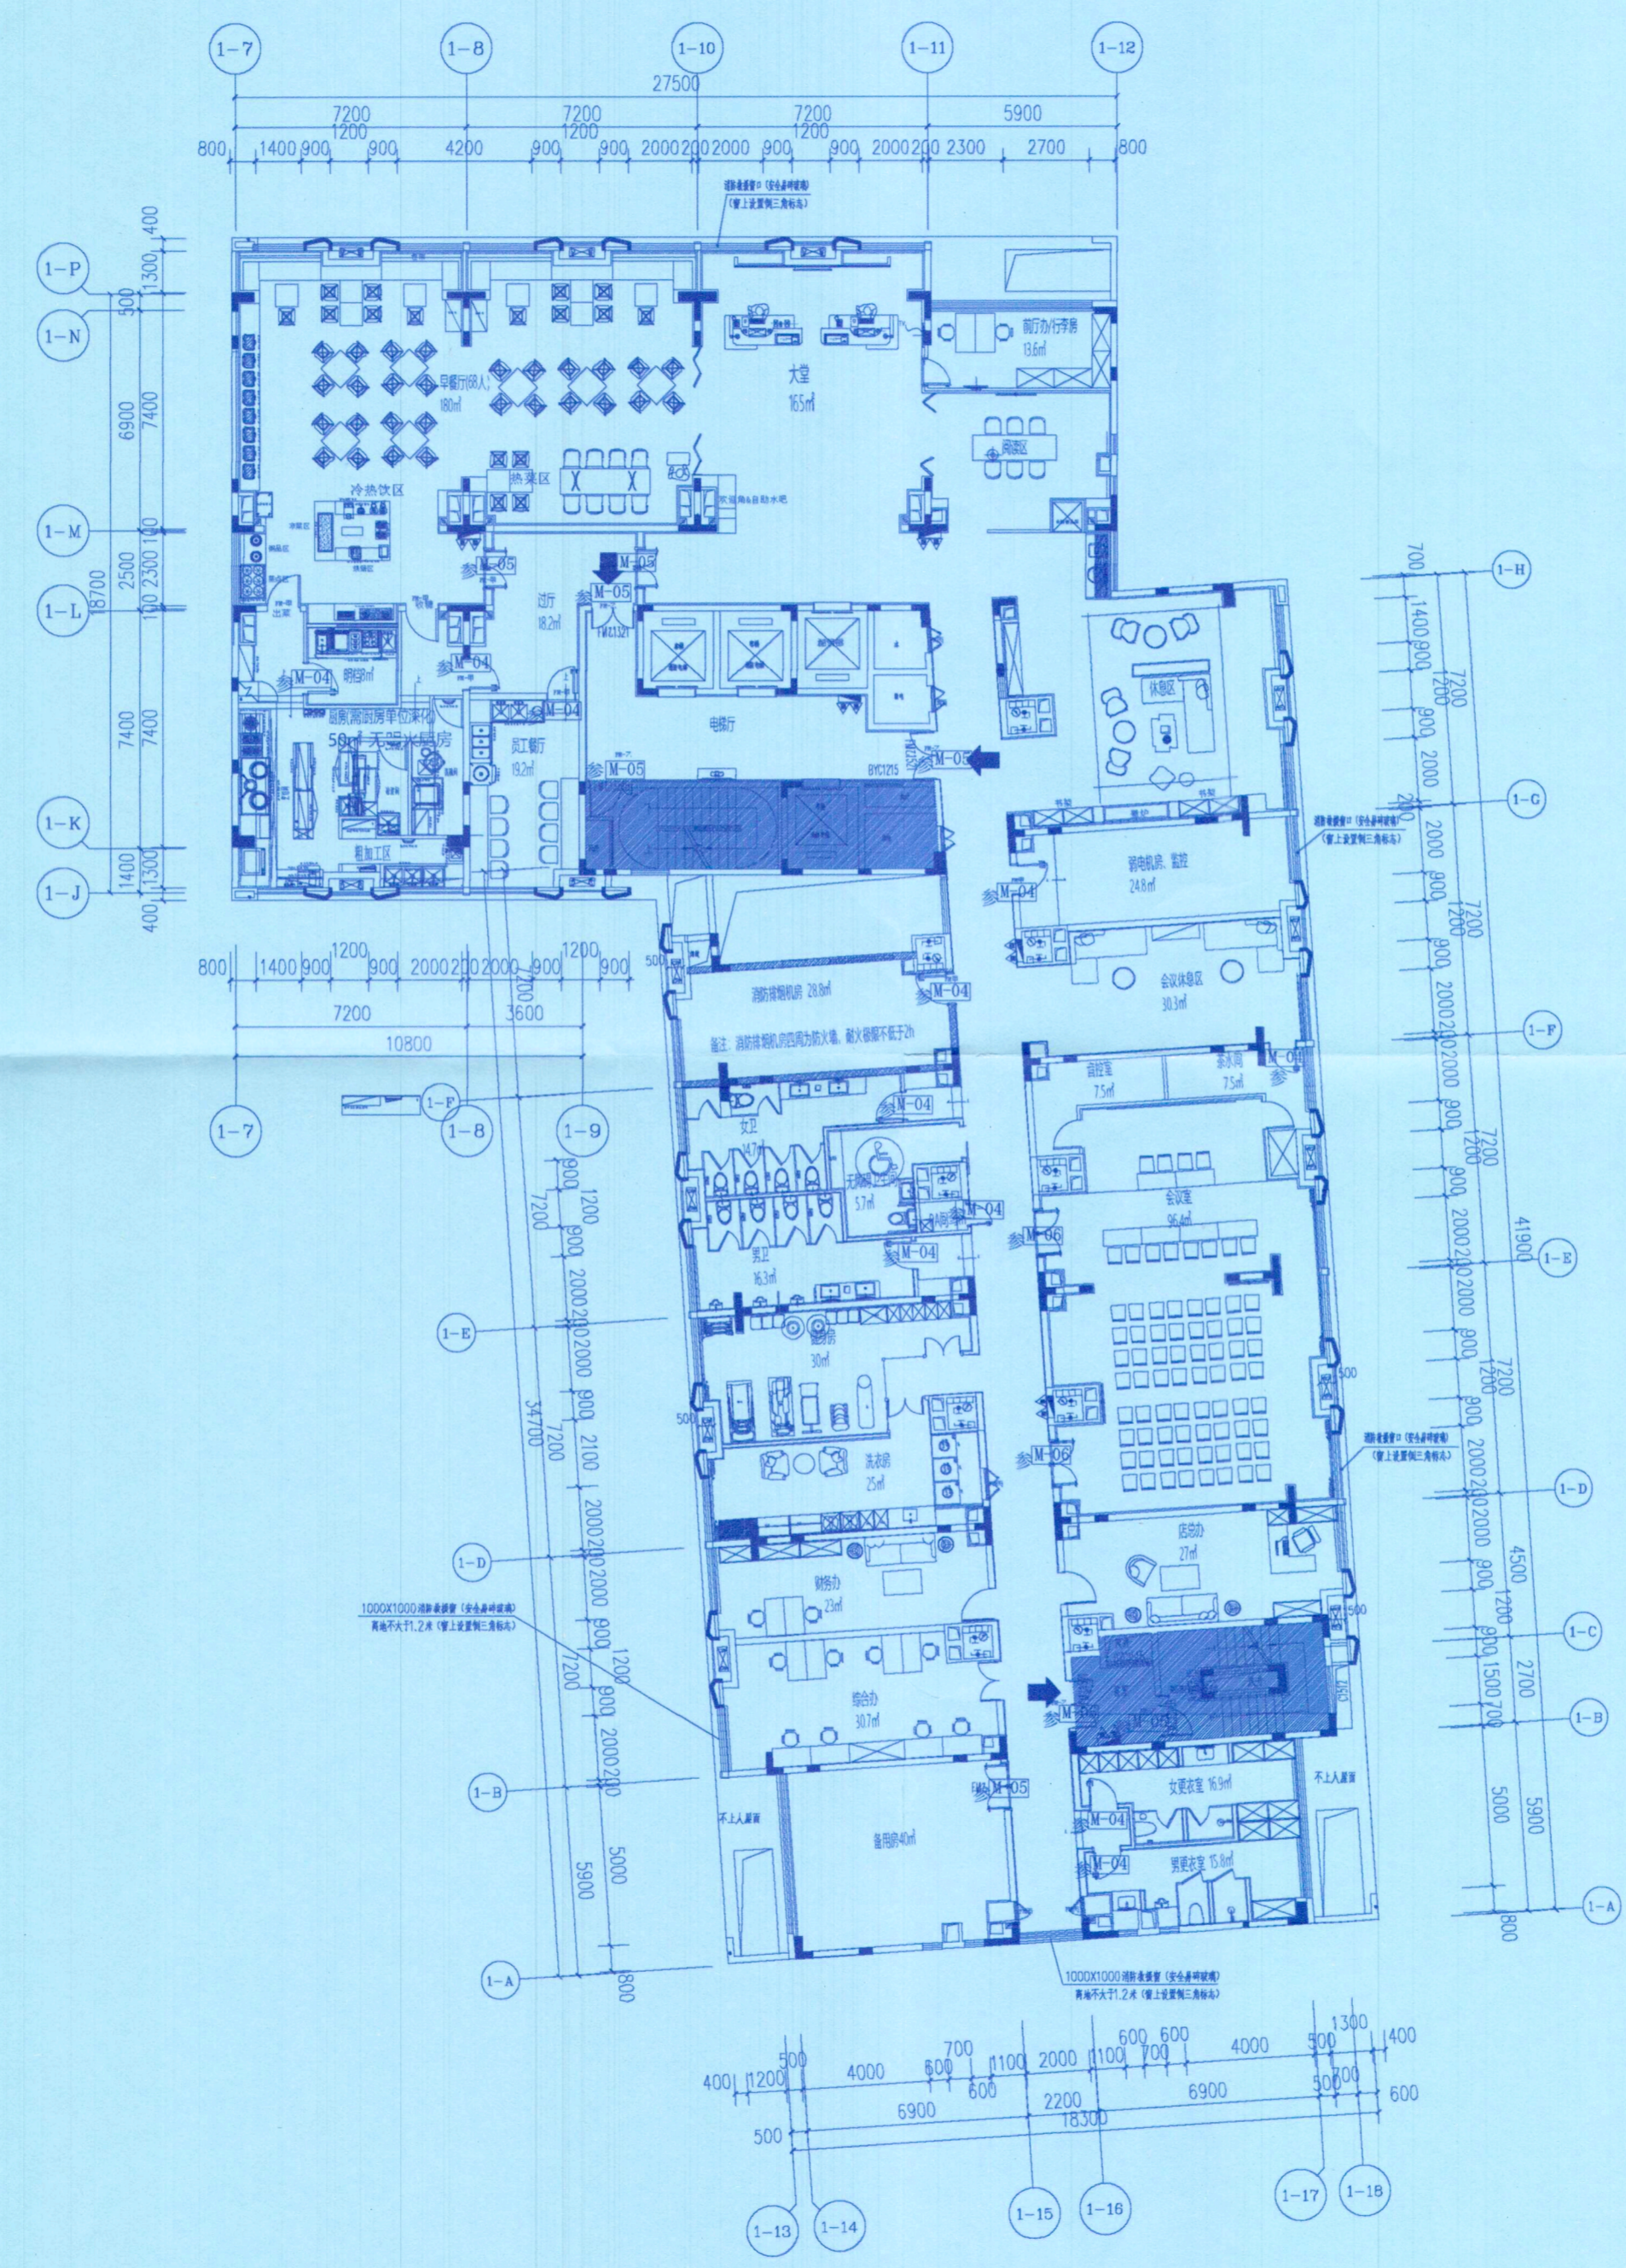

注：1、根据《建筑防火通用规范》GB55037-2022第6.3.1条要求，电梯层门耐火完整性不低于2小时。  
2、本层设备间、厨房下面均为客房，因此楼板防火需满足1.5小时以上，且楼地面需做防震防噪技术措施。

PL 29层平面布置图  
1:200