


2024年10月数字化测图。
2000国家大地坐标系。
2017年版图式。

广东珠三角城际轨道交通有限公司征收预告附图-3
穗莞深城际琶洲支线、佛莞城际、广佛环线东环城际项目
2541.5-38439.3

用地方案号: 13120020240015(改)
案号: 391646267(改)

38439.8
2541.9

38439.3
2541.9

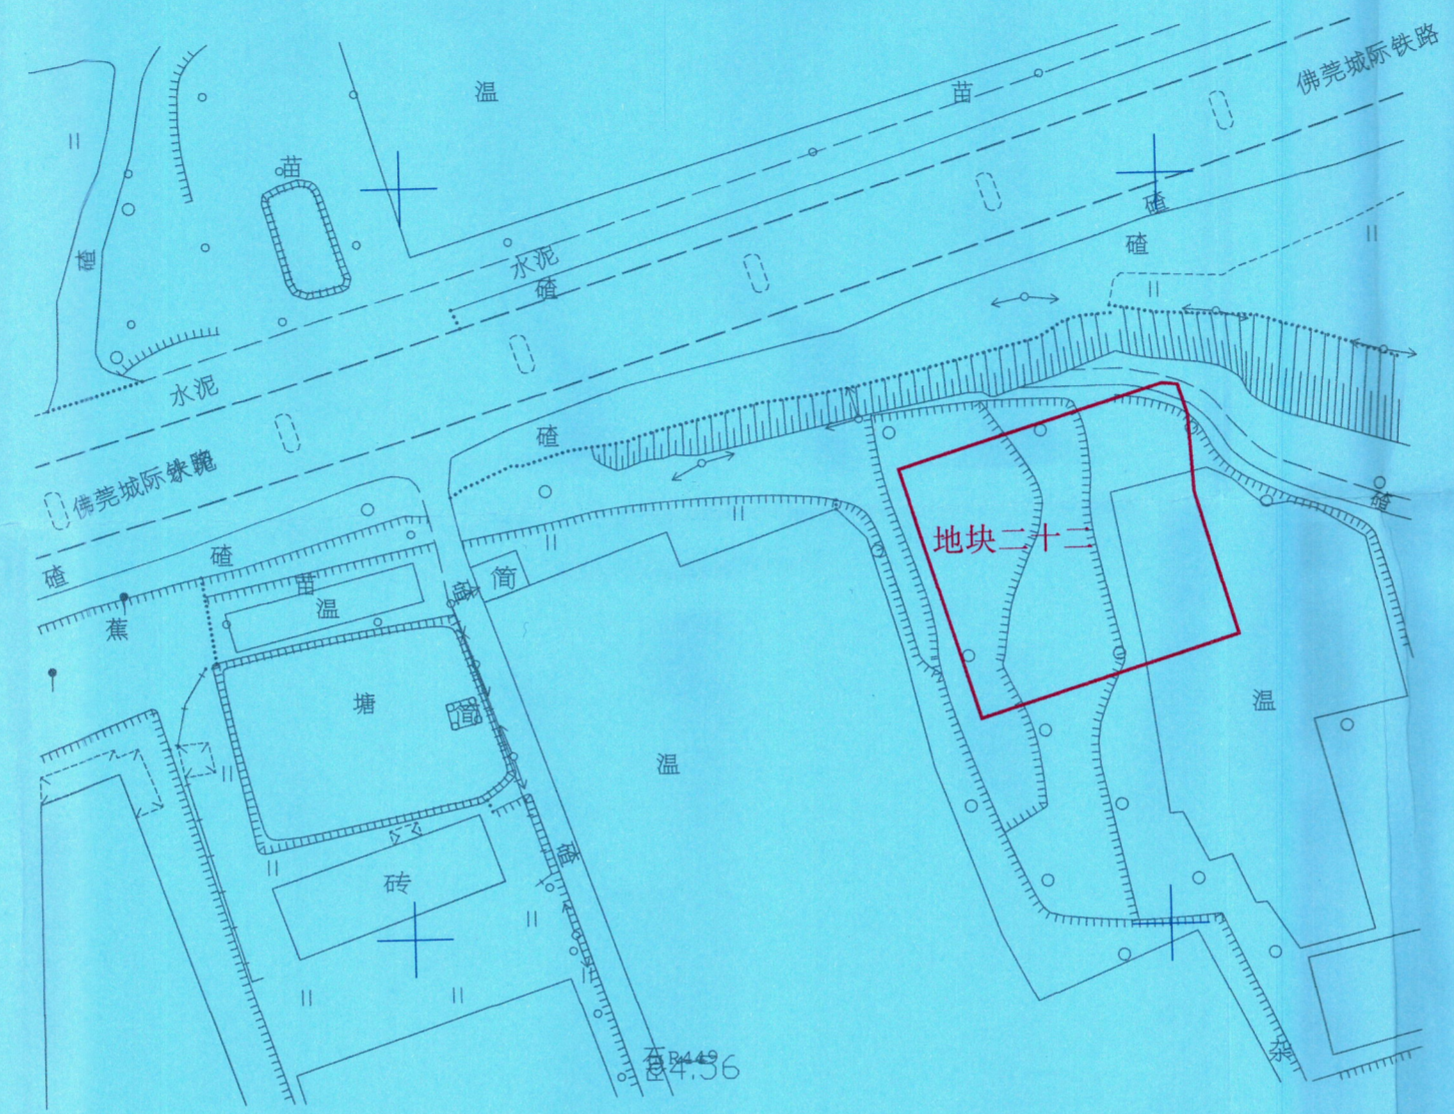

测绘单位: 广东绘宇智能科技有限公司

2541.5
38439.3

2541.5

38439.8

绘图日期: 2025年7月20日

1:1000

测绘单位绘图员: 雷鸿运 测绘单位复审员: 黄辉