
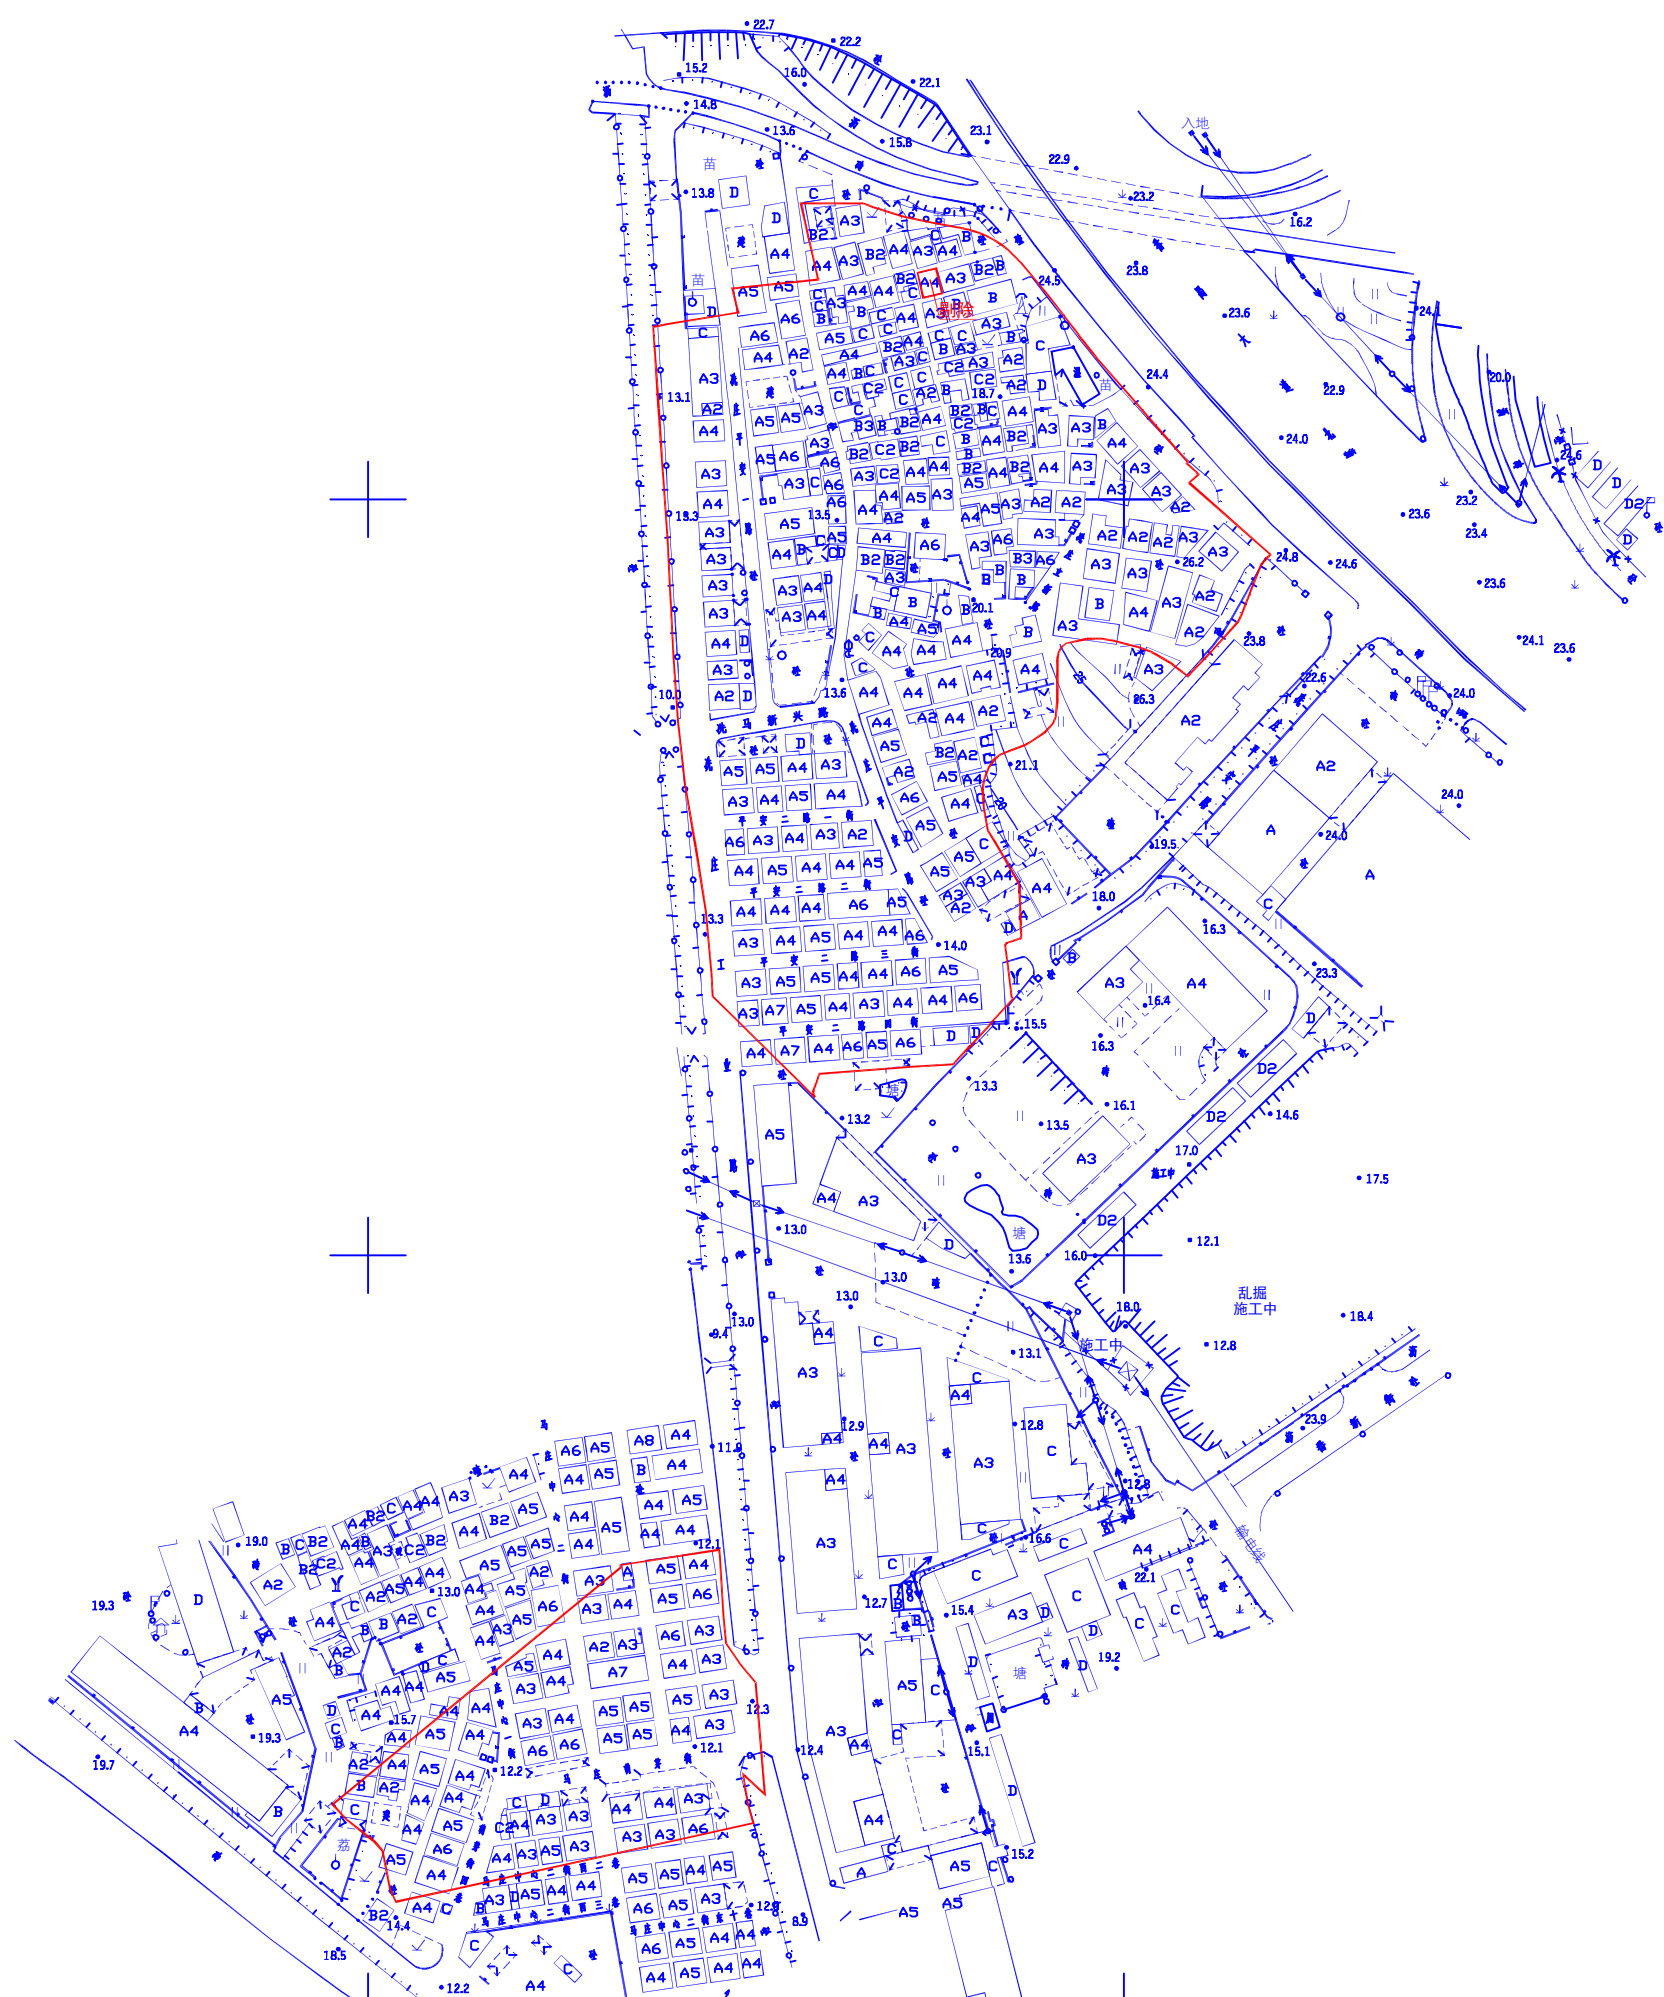


2025年09月编制数字化地形图。  
2000国家平面坐标系。  
广州市高程系统。  
DB4401/T 166-2022年版图式。

### 广州市番禺区南村镇里仁洞村更新改造项目旧村庄集体建设用地转为国有建设用地手续（第三批）地块用地地形图

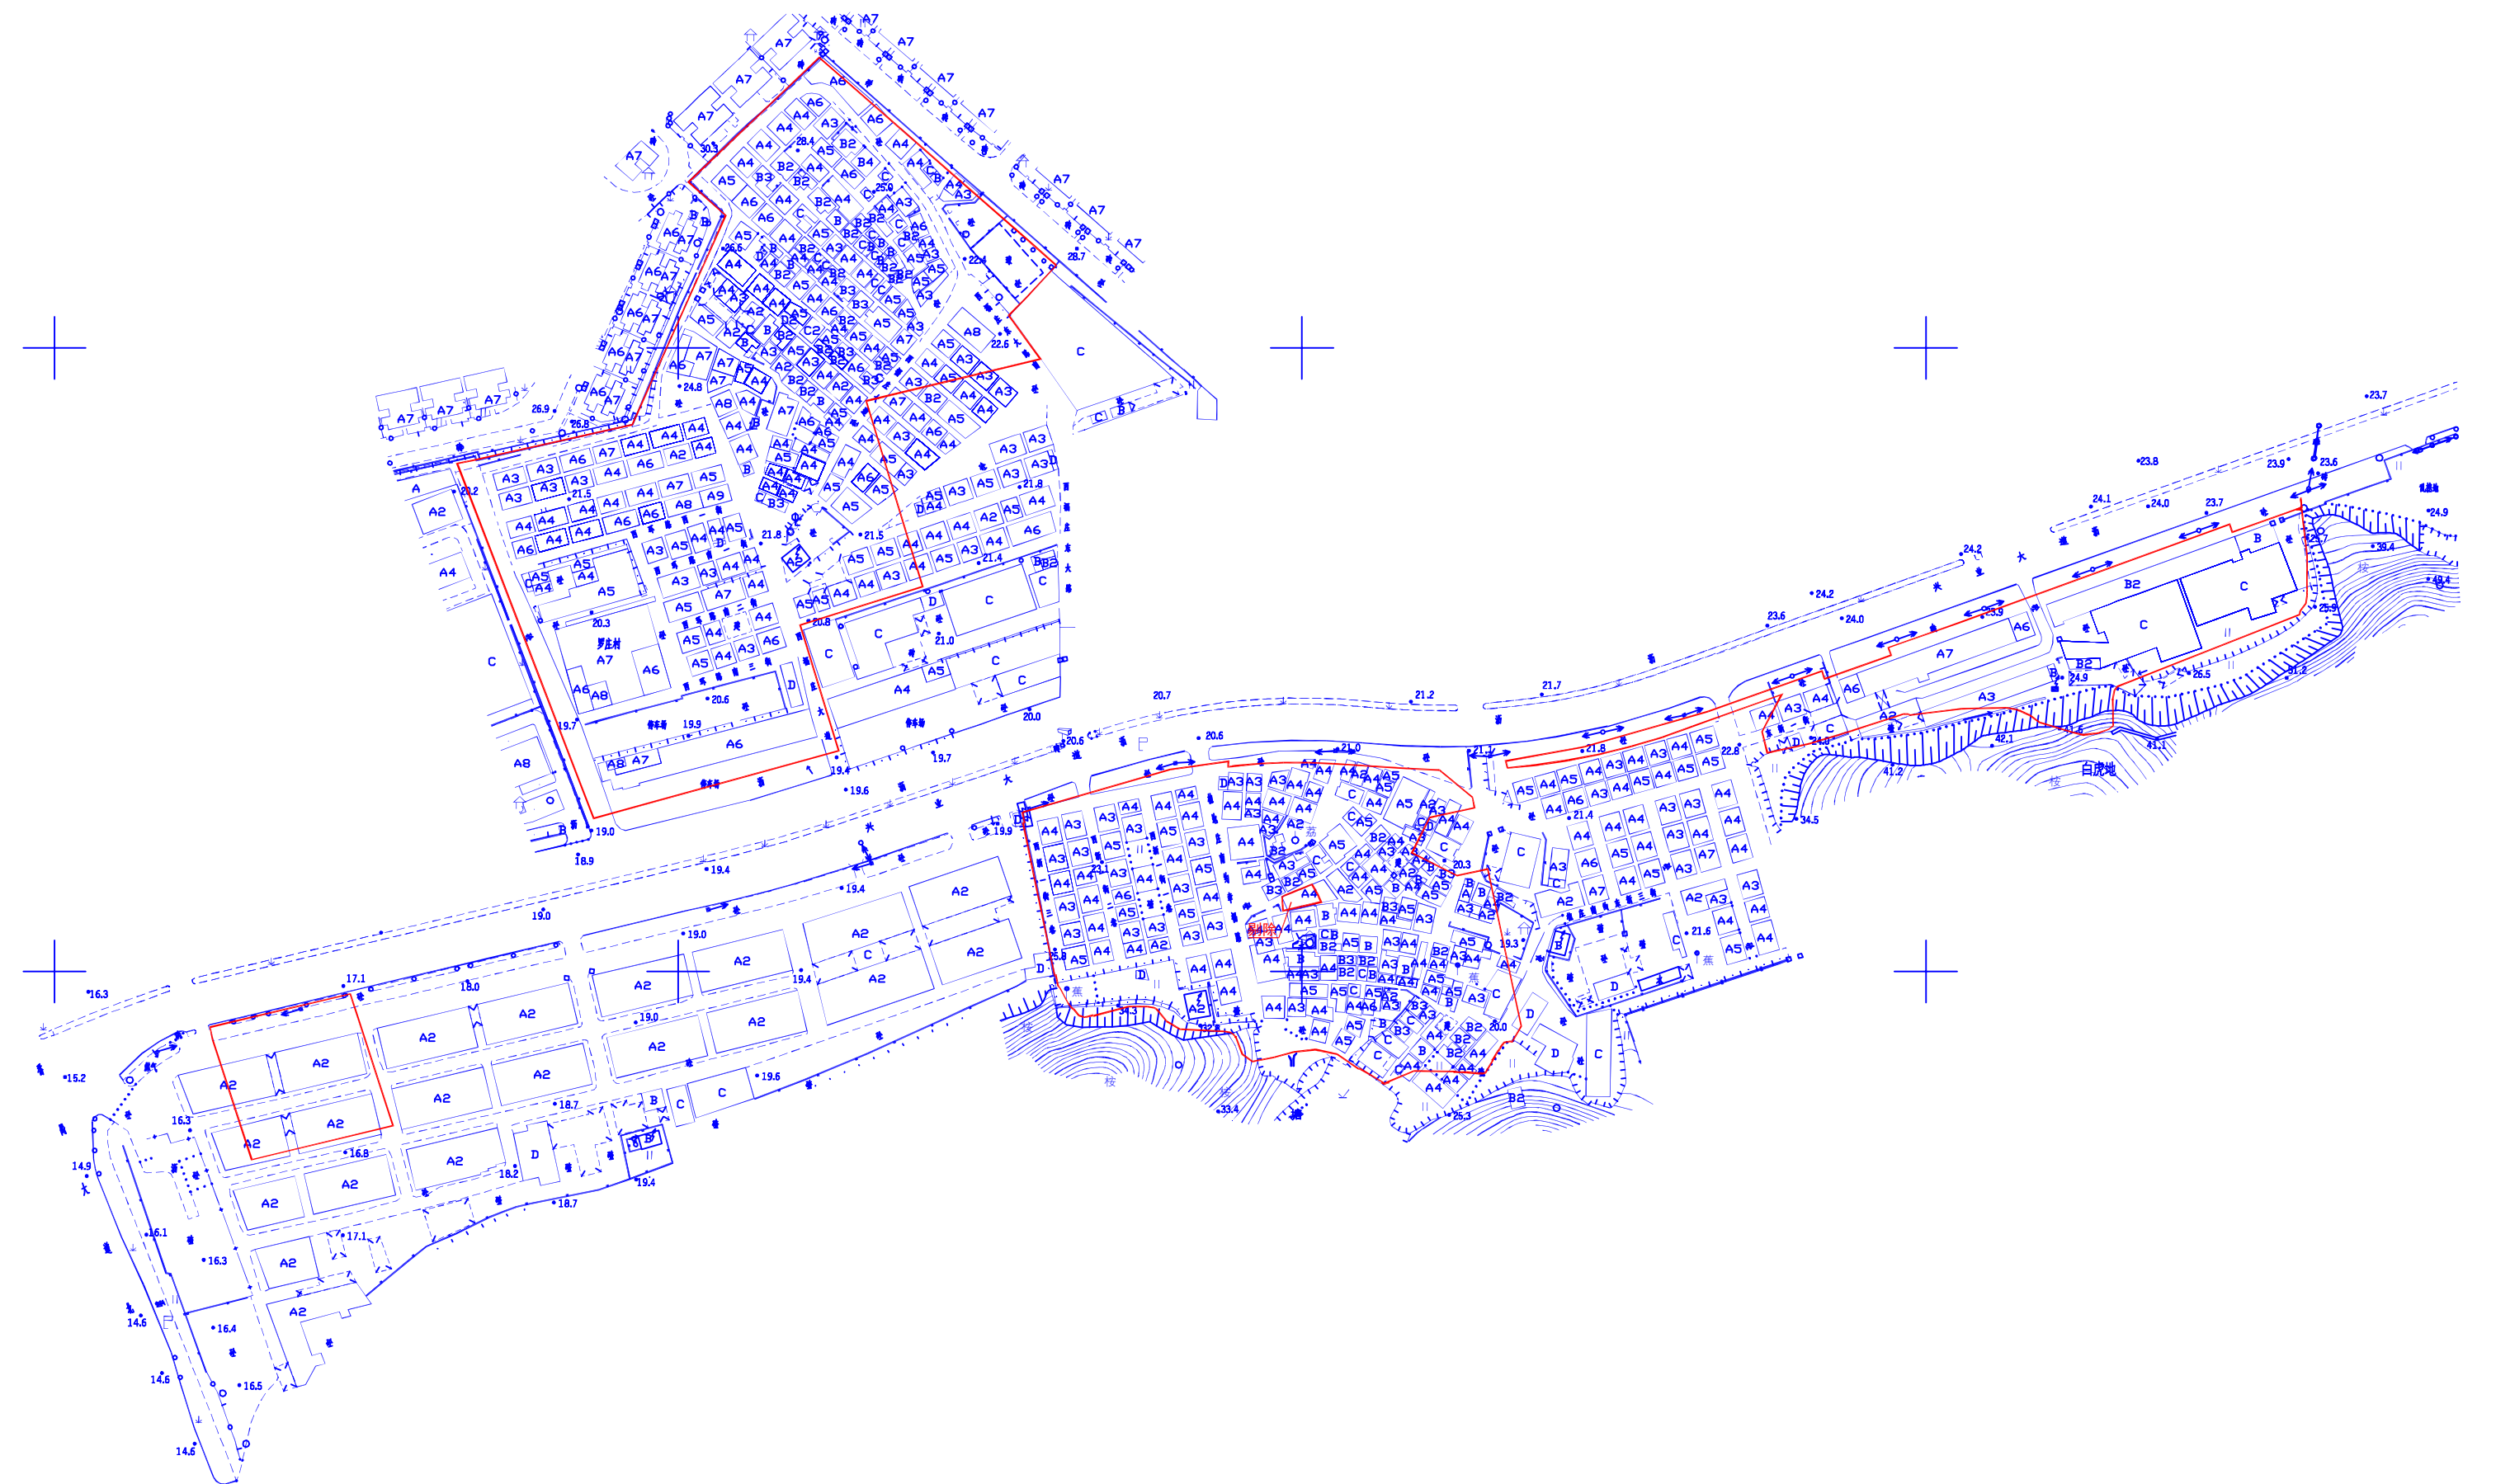

注：1. 以上2000国家平面坐标系由委托单位提供的电子文件提供，广州2000坐标。  
由2000国家平面坐标转换为广州坐标，再由广州坐标转换为图。  
2. 地形图比例尺为1:3000。