


番禺区沙湾街大涌口村村镇工业集聚区更新改造项目现状房屋分布图

广州市番禺城市规划勘测设计研究院有限公司

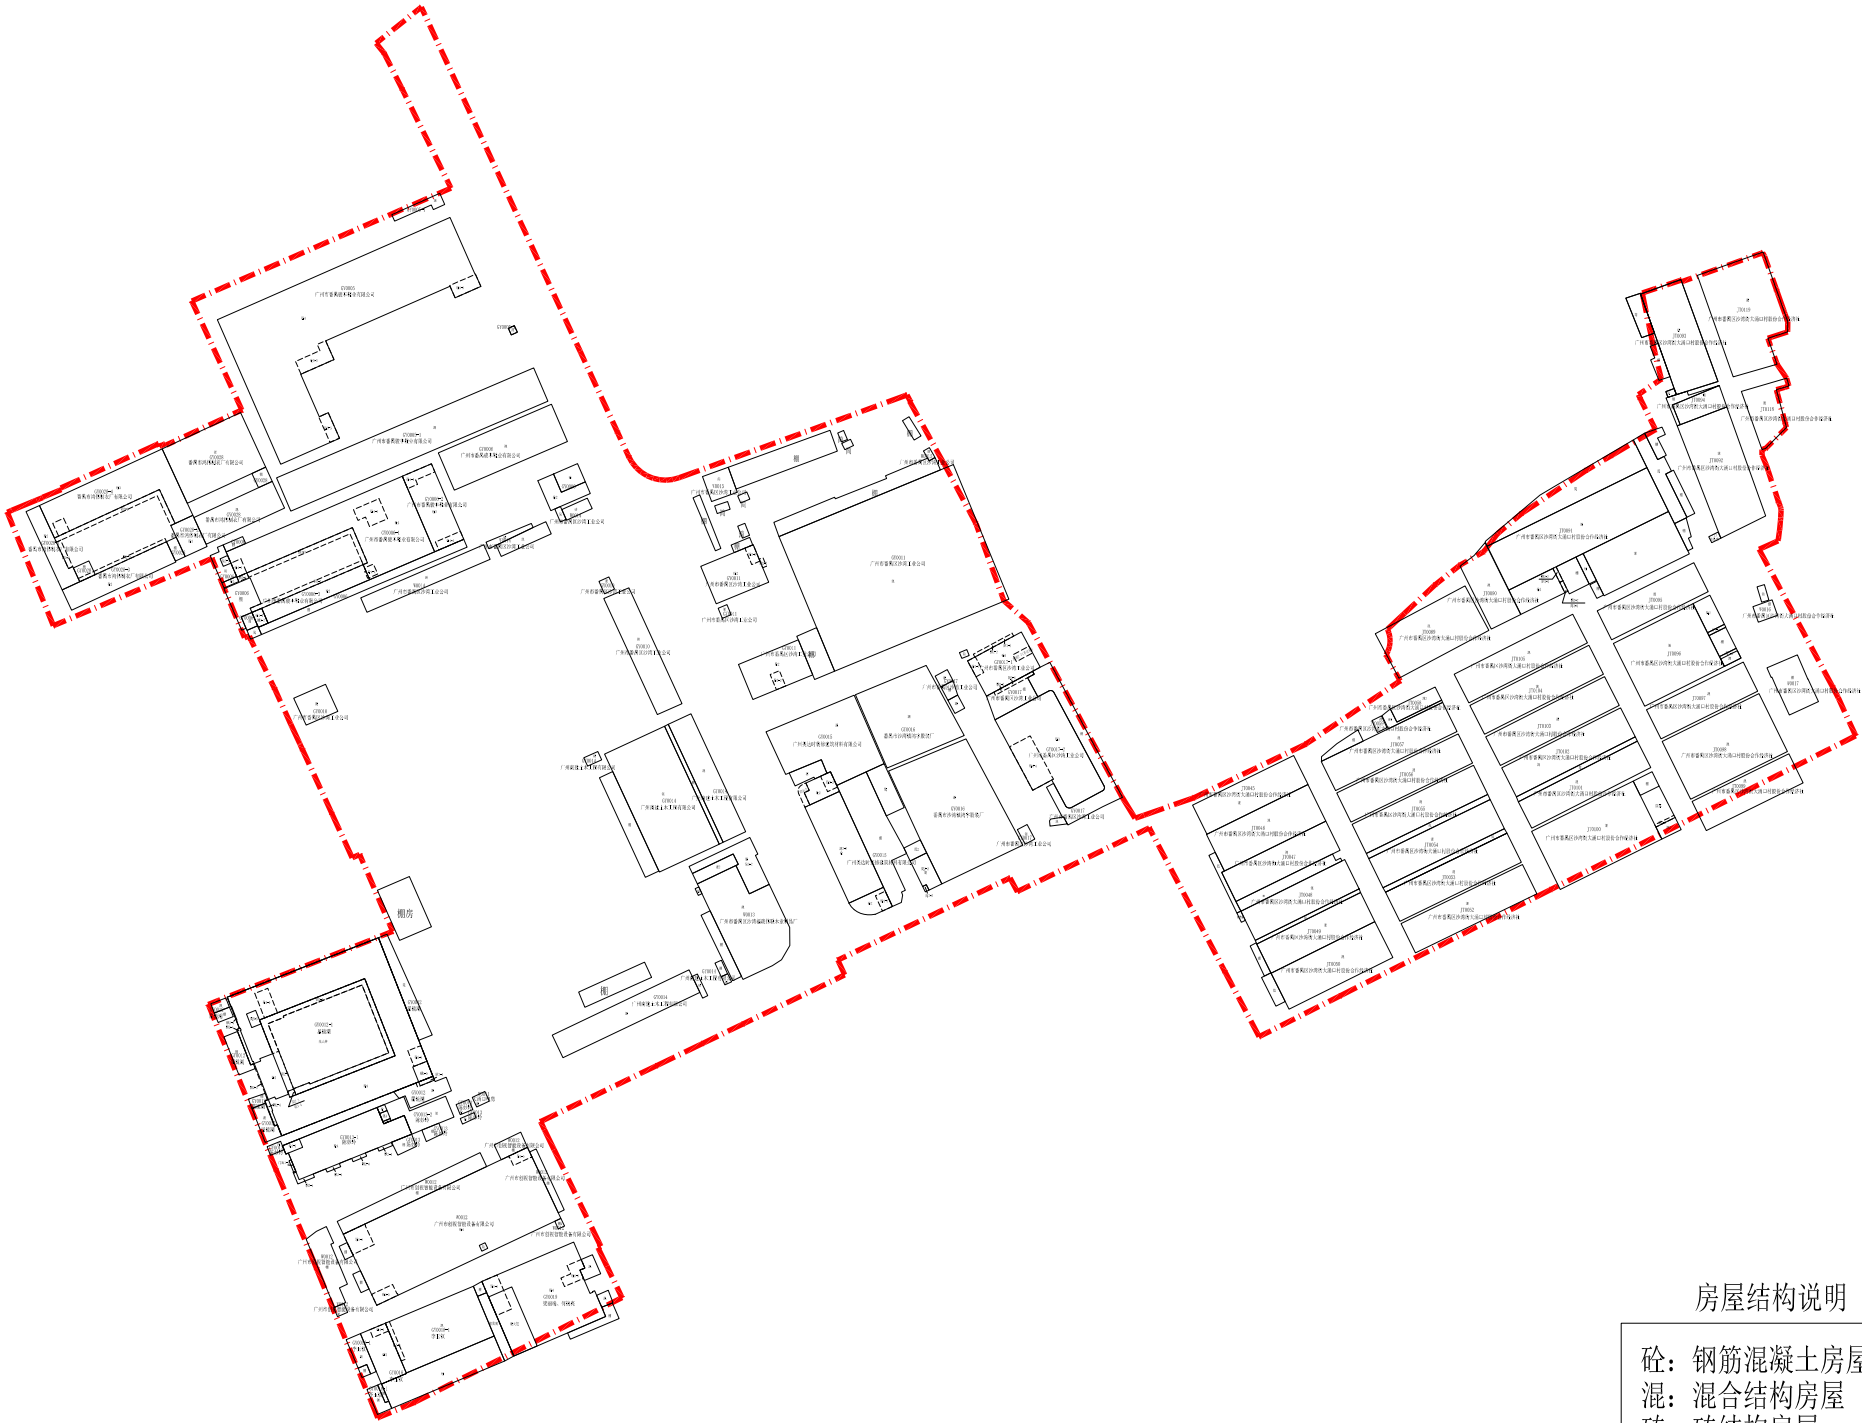

房屋结构说明

砼：钢筋混凝土房屋

混：混合结构房屋

砖：砖结构房屋

简易房：简易结构房屋

棚房：棚房

钢混：钢混结构

阳：阳台

飘：飘楼

院落：院落